



ПОСТАНОВЛЕНИЕ

ДЬАҤАЛ

п. Жатай

«22» мая 2024 г. № 34

Об установлении публичного сервитута

Руководствуясь пунктом 1 статьи 39.23; пунктом 5 статьи 39.43 Земельного кодекса Российской Федерации от 25.10.2001 N 136-ФЗ (ред. от 14.02.2024) (с изм. и доп., вступ. в силу с 01.04.2024) в соответствии с заявлением № 2454 от 16.04.2024 г.:

1. Утвердить границы публичного сервитута общей площадью 618 кв.м. согласно приложению № 1 к настоящему постановлению.

2. Установить публичный сервитут на основании ходатайства Акционерного общества «Сахатранснефтегаз» ОГРН 1031402073097, ИНН 1435142972 (юридический адрес: Республика Саха (Якутия), г.Якутск, ул.Кирова 18 В офис 501) общей площадью 618 кв.м., на часть земельного участка, находящегося в муниципальной собственности, указанный в приложении №1 к настоящему постановлению в целях проведения работ по социальной газификации объектов капитального строительства, сроком на 49 лет.


3. Опубликовать данное Постановление в средствах массовой информации.

4. Контроль исполнения настоящего Постановления возложить на начальника отдела имущественных и земельных отношений Окружной Администрации Городского округа «Жатай».

Глава

Е.Н. Исаева



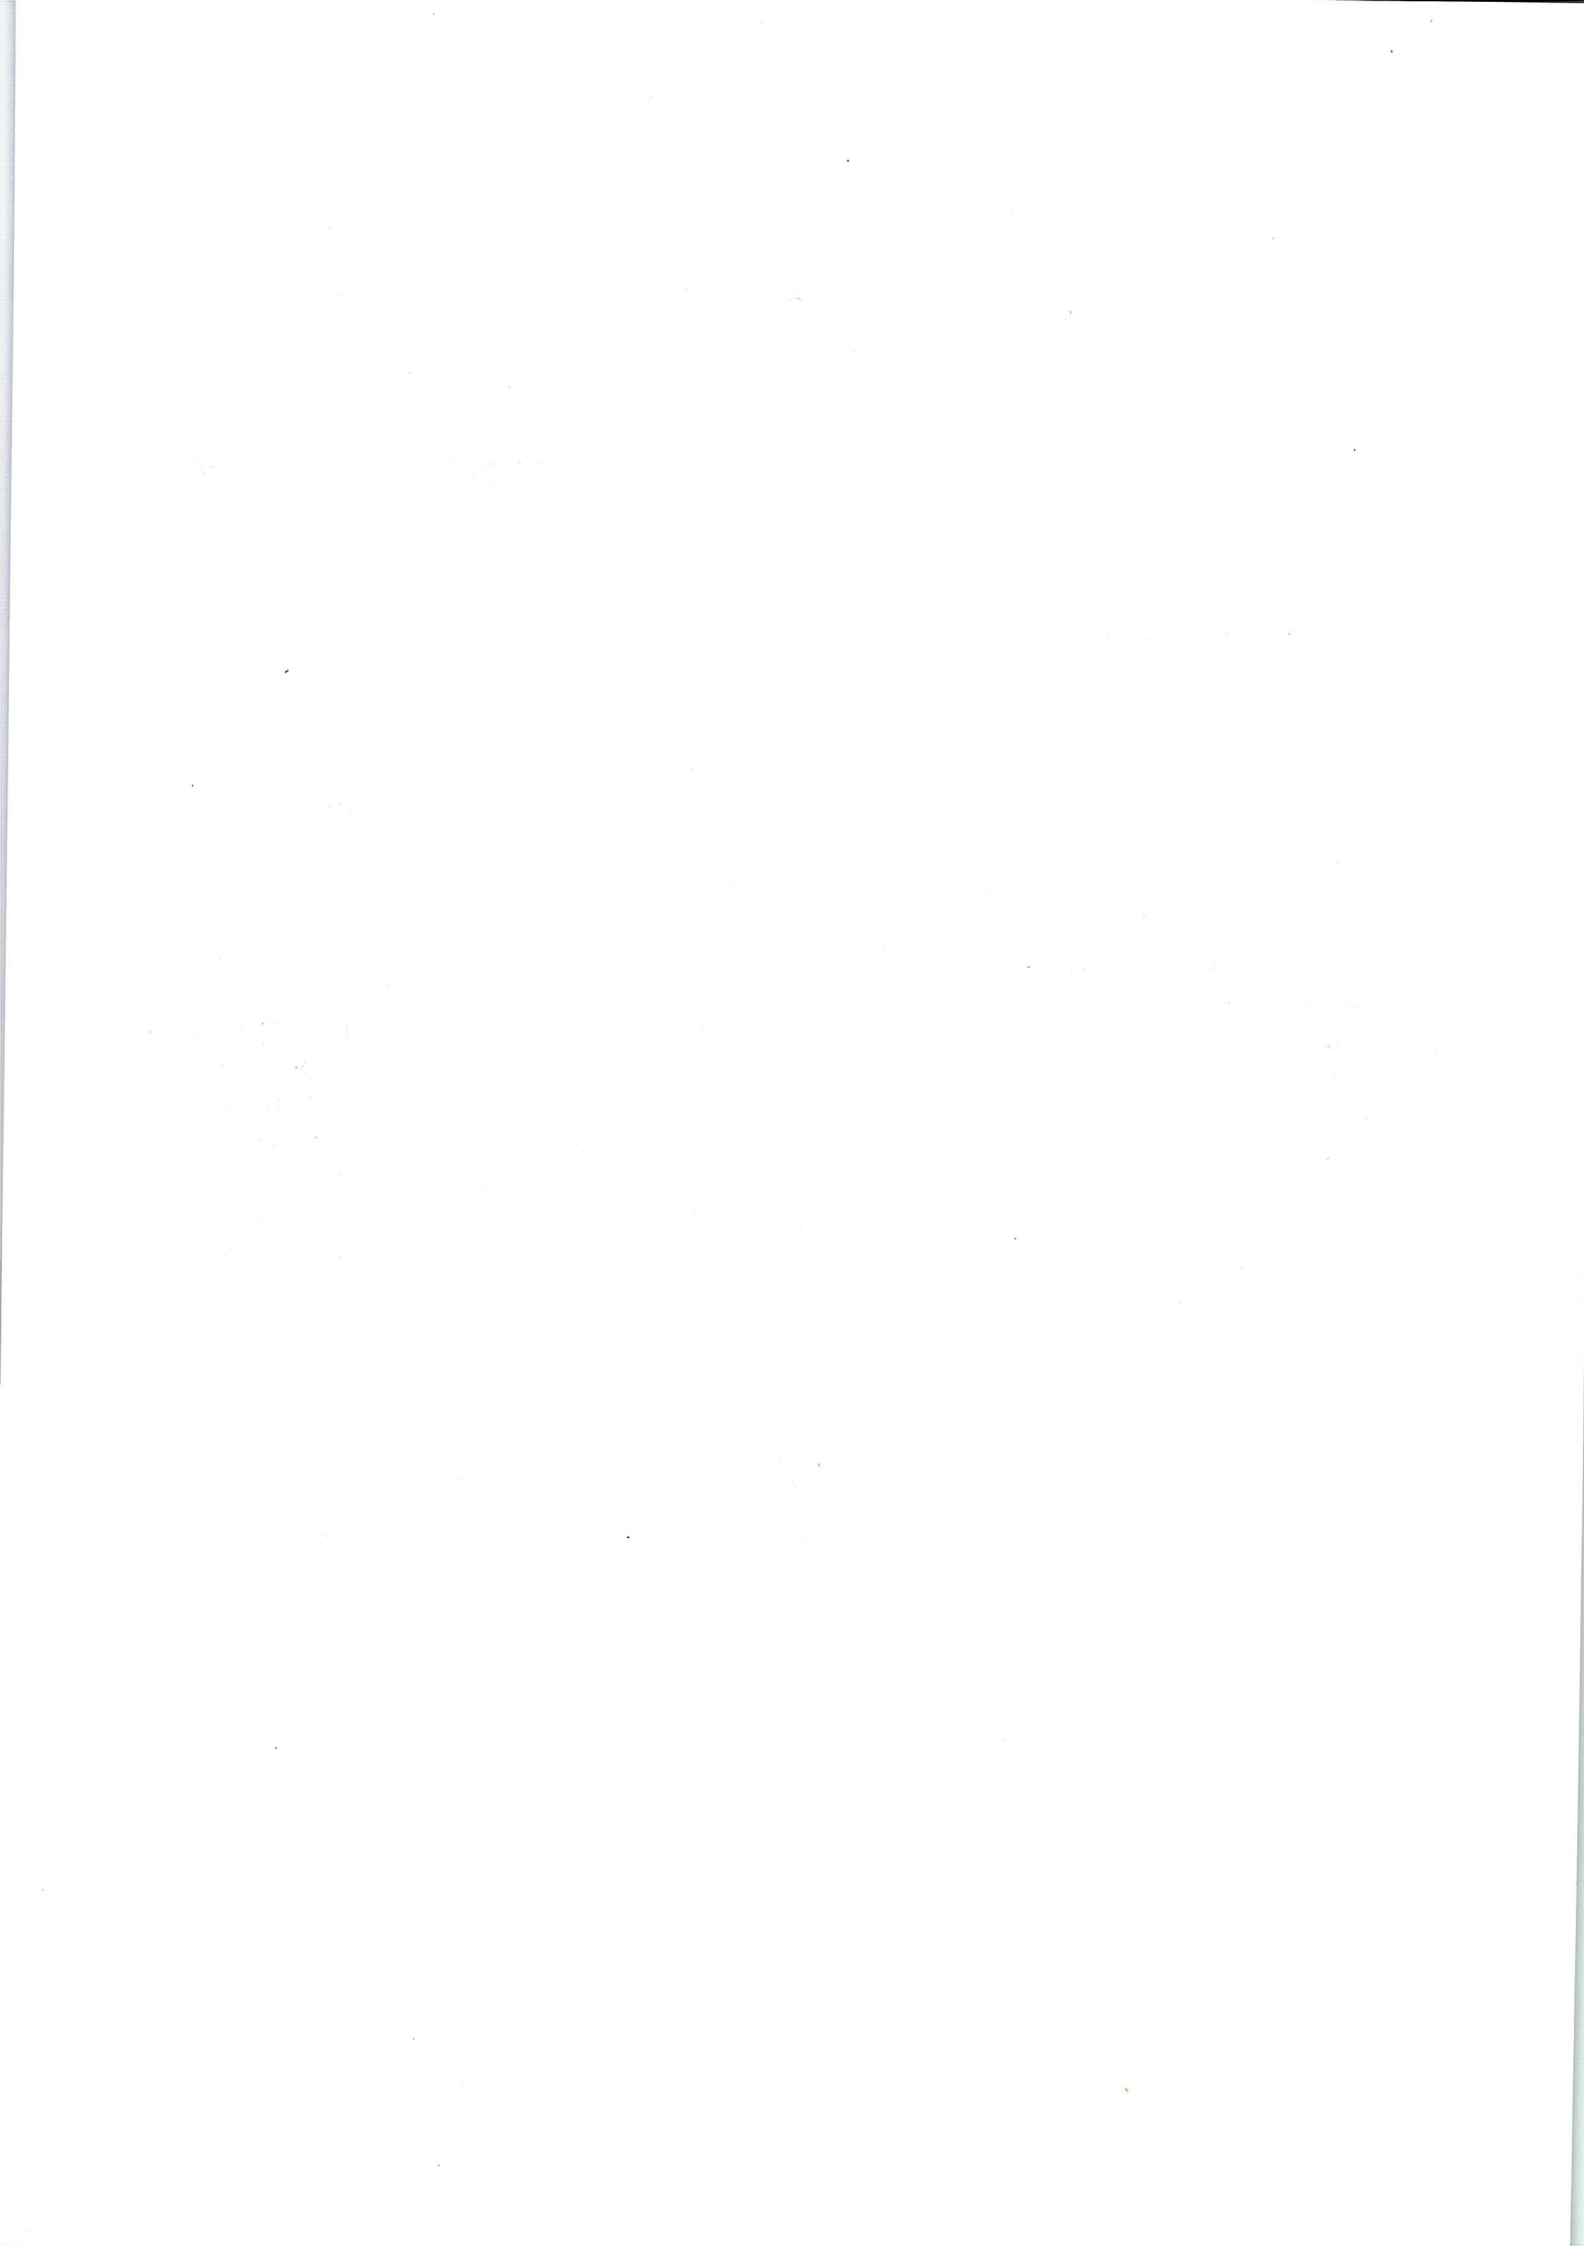

(наименование документа об утверждении,
включая наименования

органов государственной власти или органов
местного самоуправления,

принявших решение об утверждении схемы

или подписавших соглашение о
перераспределении земельных участков)


от _____ № _____

Схема расположения границ сервитута на кадастровом плане территории

Кадастровый номер земельного участка: 14:35:107001:10546/3

Площадь земельного участка: 618 м²

Обозначение характерных точек границ	Координаты, м		Обозначение характерных точек границ	Координаты, м	
	X	Y		X	Y
1	985595.82	5264314.11			
2	985571.62	5264334.22			
3	985552.57	5264343.26			
4	985551.01	5264342			
5	985549.75	5264343.56			
6	985551.31	5264344.82			
7	985547.14	5264349.54			
8	985544.05	5264347.11			
9	985566.67	5264321.01			
10	985570.62	5264304.91			
11	985583.63	5264304.14			
12	985595.82	5264314.11			

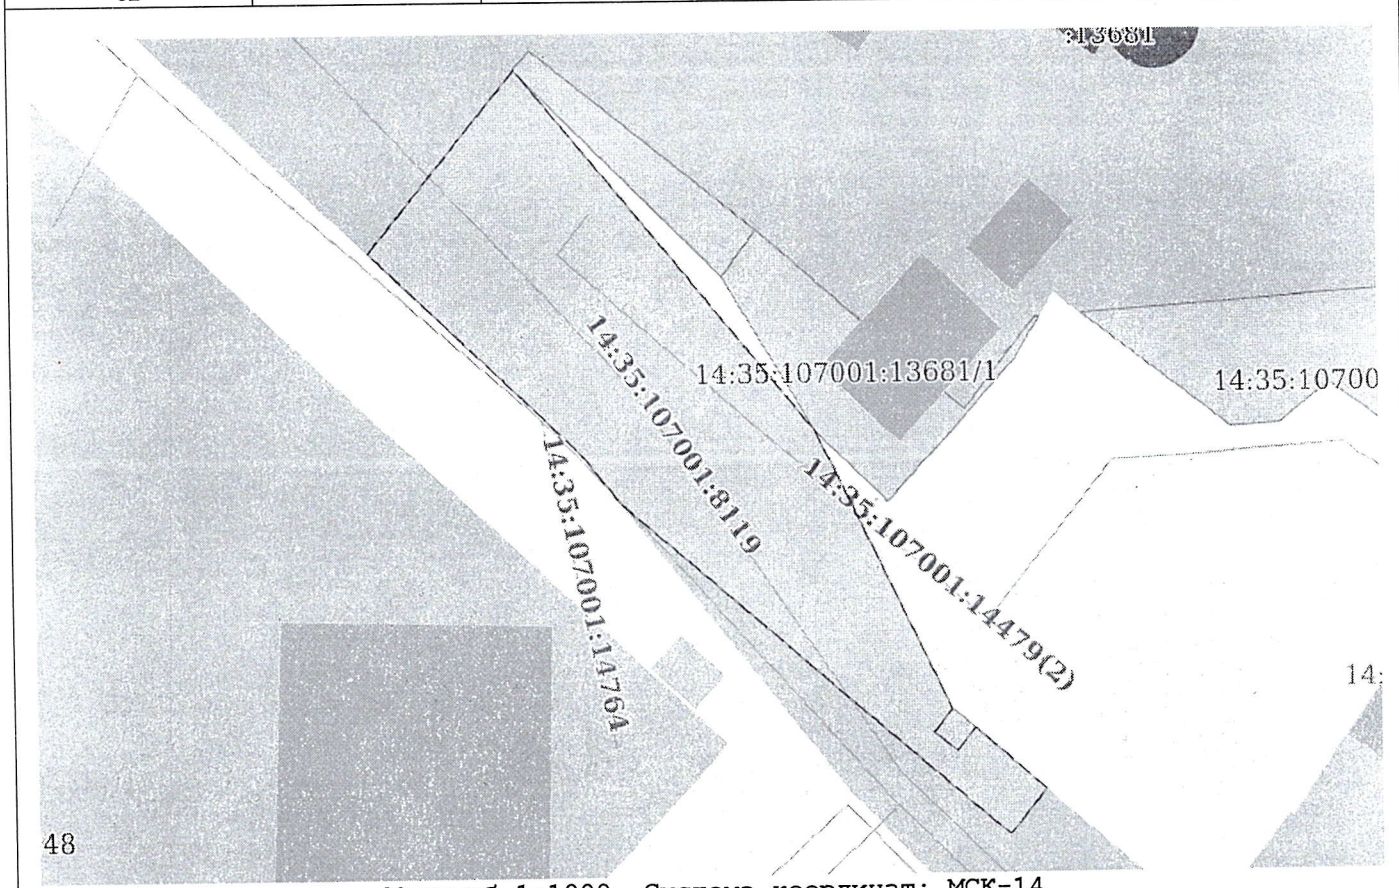

Масштаб 1:1000 Система координат: МСК-14

Условные обозначения:

— граница образуемого земельного участка

